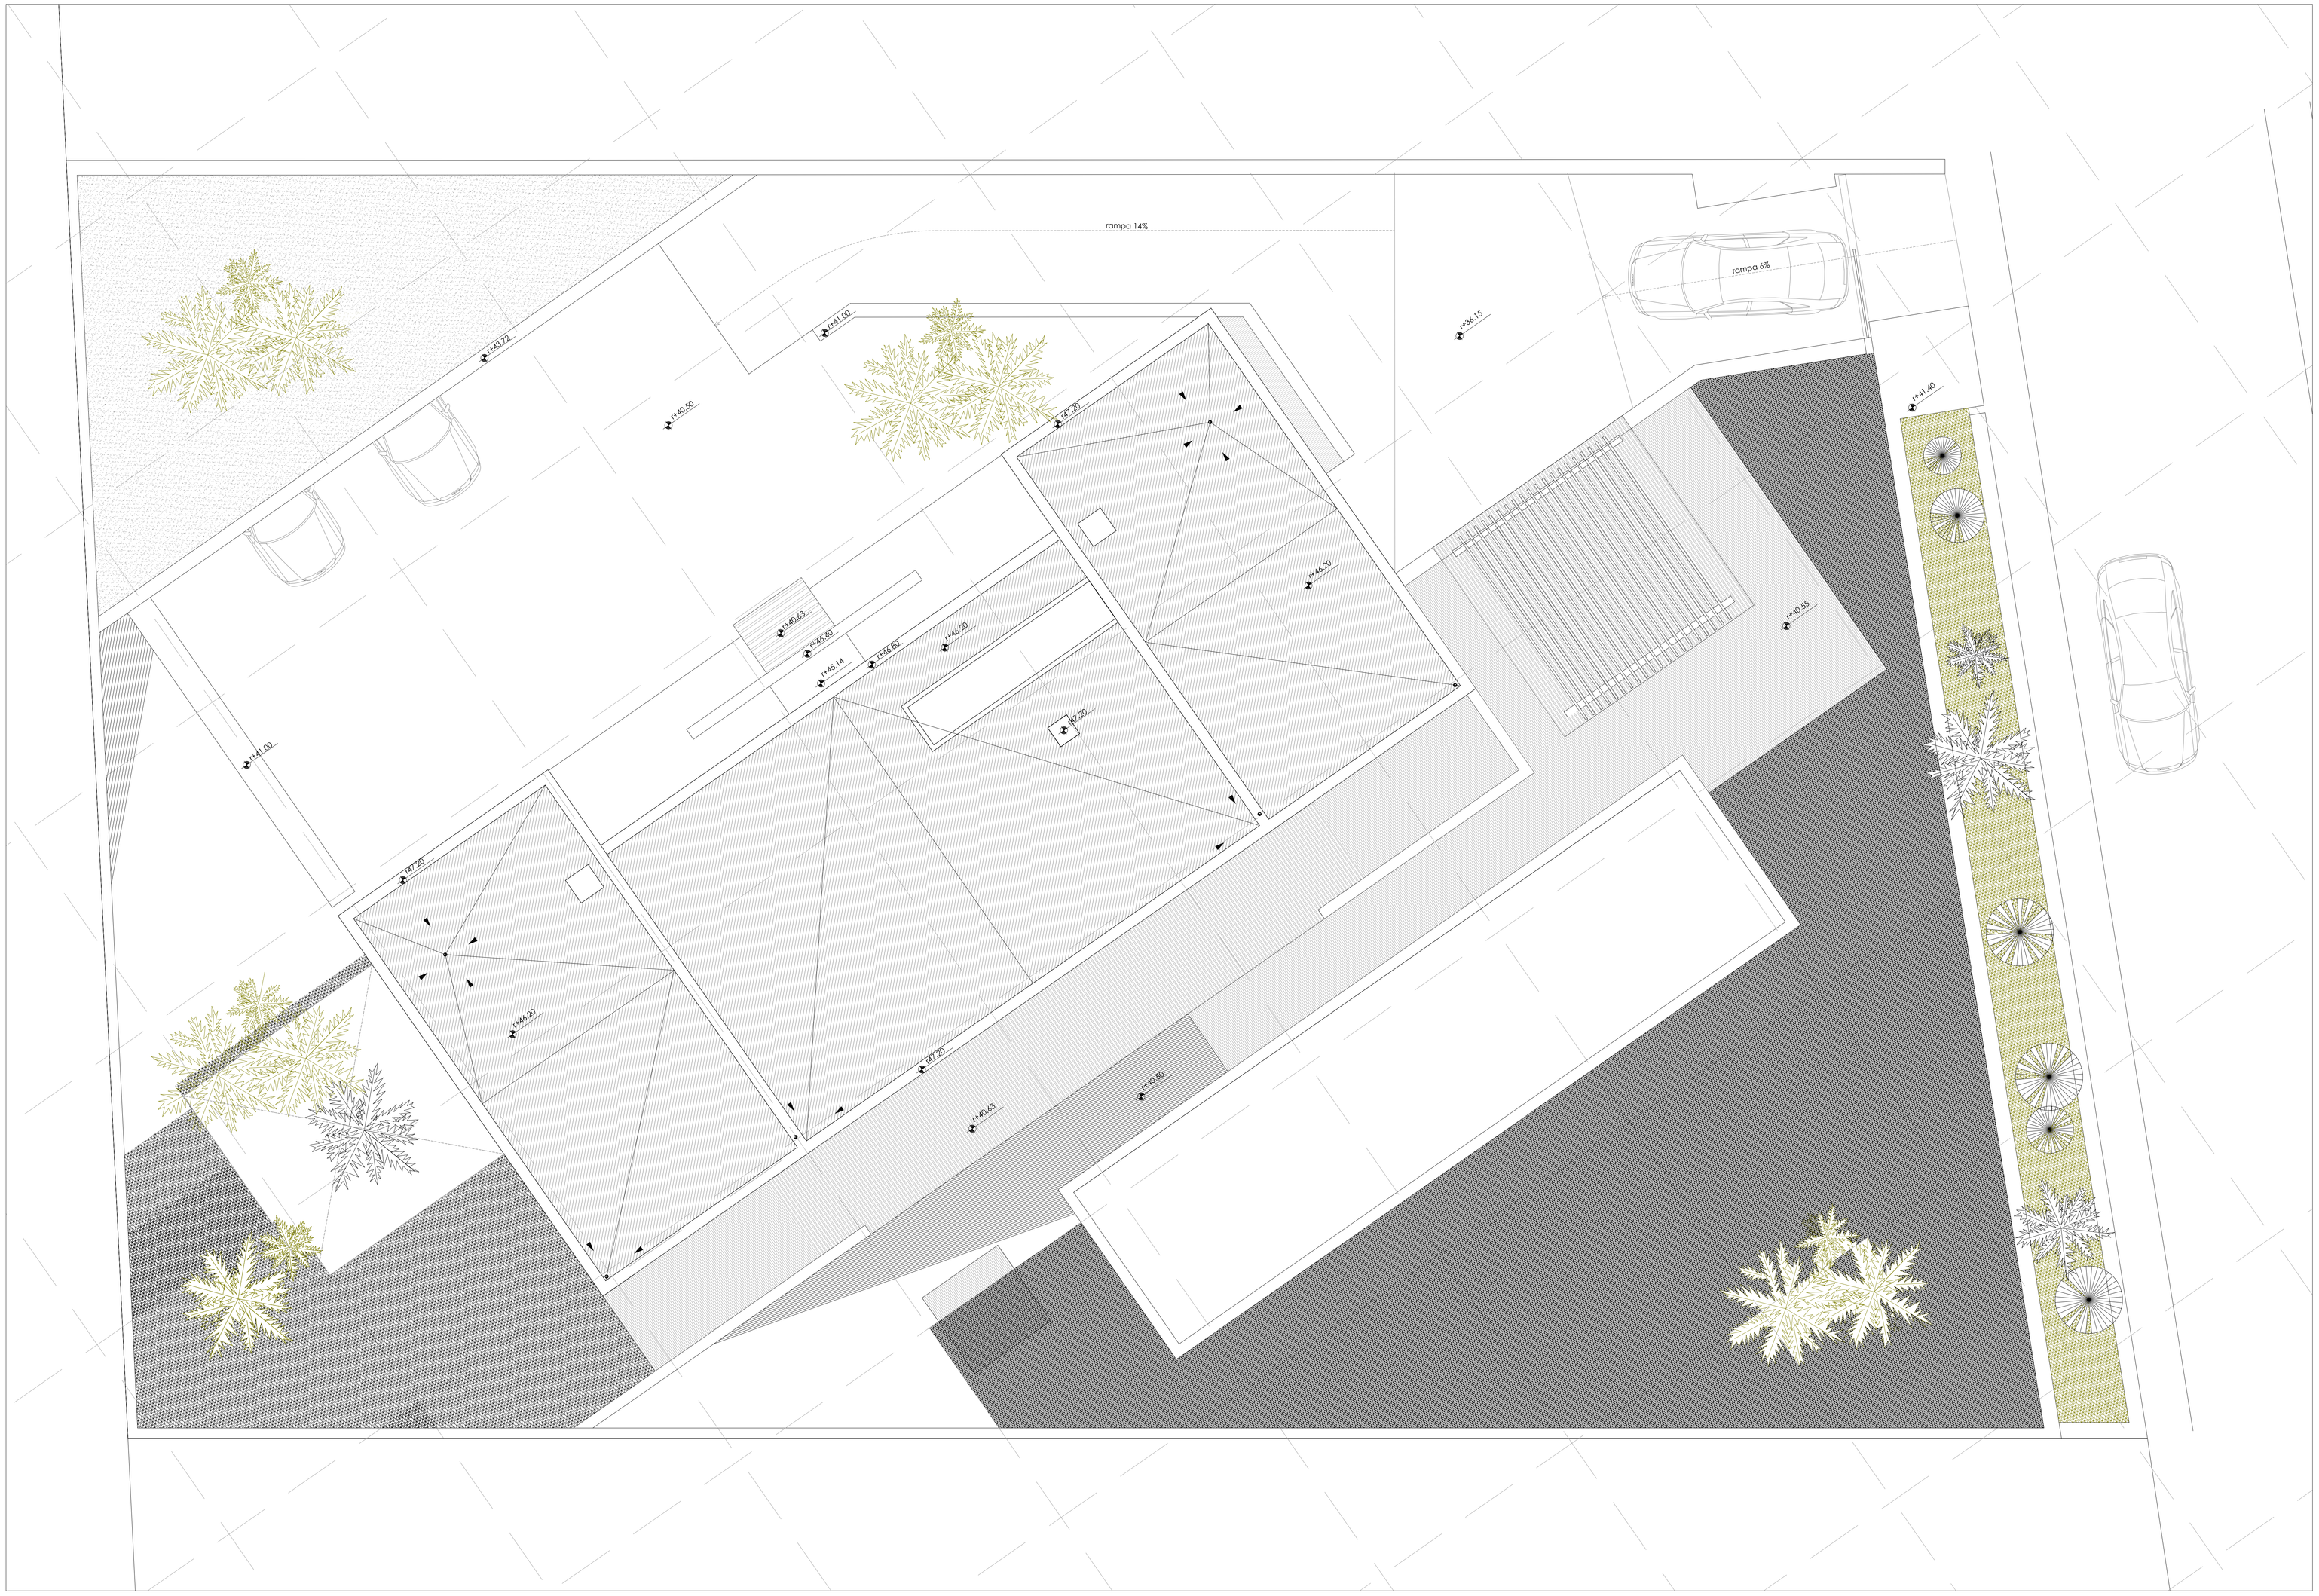

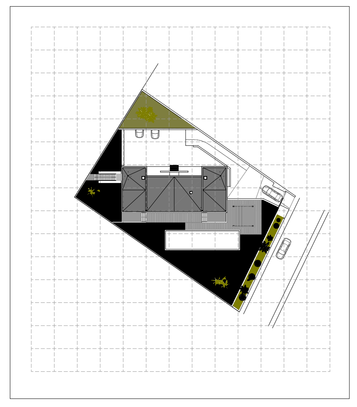

FINAL DE OBRA
PROYECTO BASICO Y DE EJECUCIÓN MODIFICADO DE VIVIENDA UNIFAMILIAR AISLADA CON PISCINA

PROPIEDAD	F. RUBIO PROMOCIONES, CB		0901
SITUACIÓN	MANZANA 10 PARCELA 9 VRB. VISTA ALEGRE. SA CAIXOTA T.M. SAN JOSÉ IBIZA	NÚMERO	
PLANO	COTAS PLANTA CUBIERTA		
ESCALA	1/50	EL ARQUITECTO	B+E 05
FECHA	ENERO 2009		

ALVARO GONZALEZ DE LA FUENTE ARQUITECTO. VALARDÓN OLAVA 27 MADRID 28016 NIF 34 915 670 E mail 34 600 988 733
C/ EL ESPARTAL 8 B Urb.PUNTA DE VIBORA. www.alderagroup.com