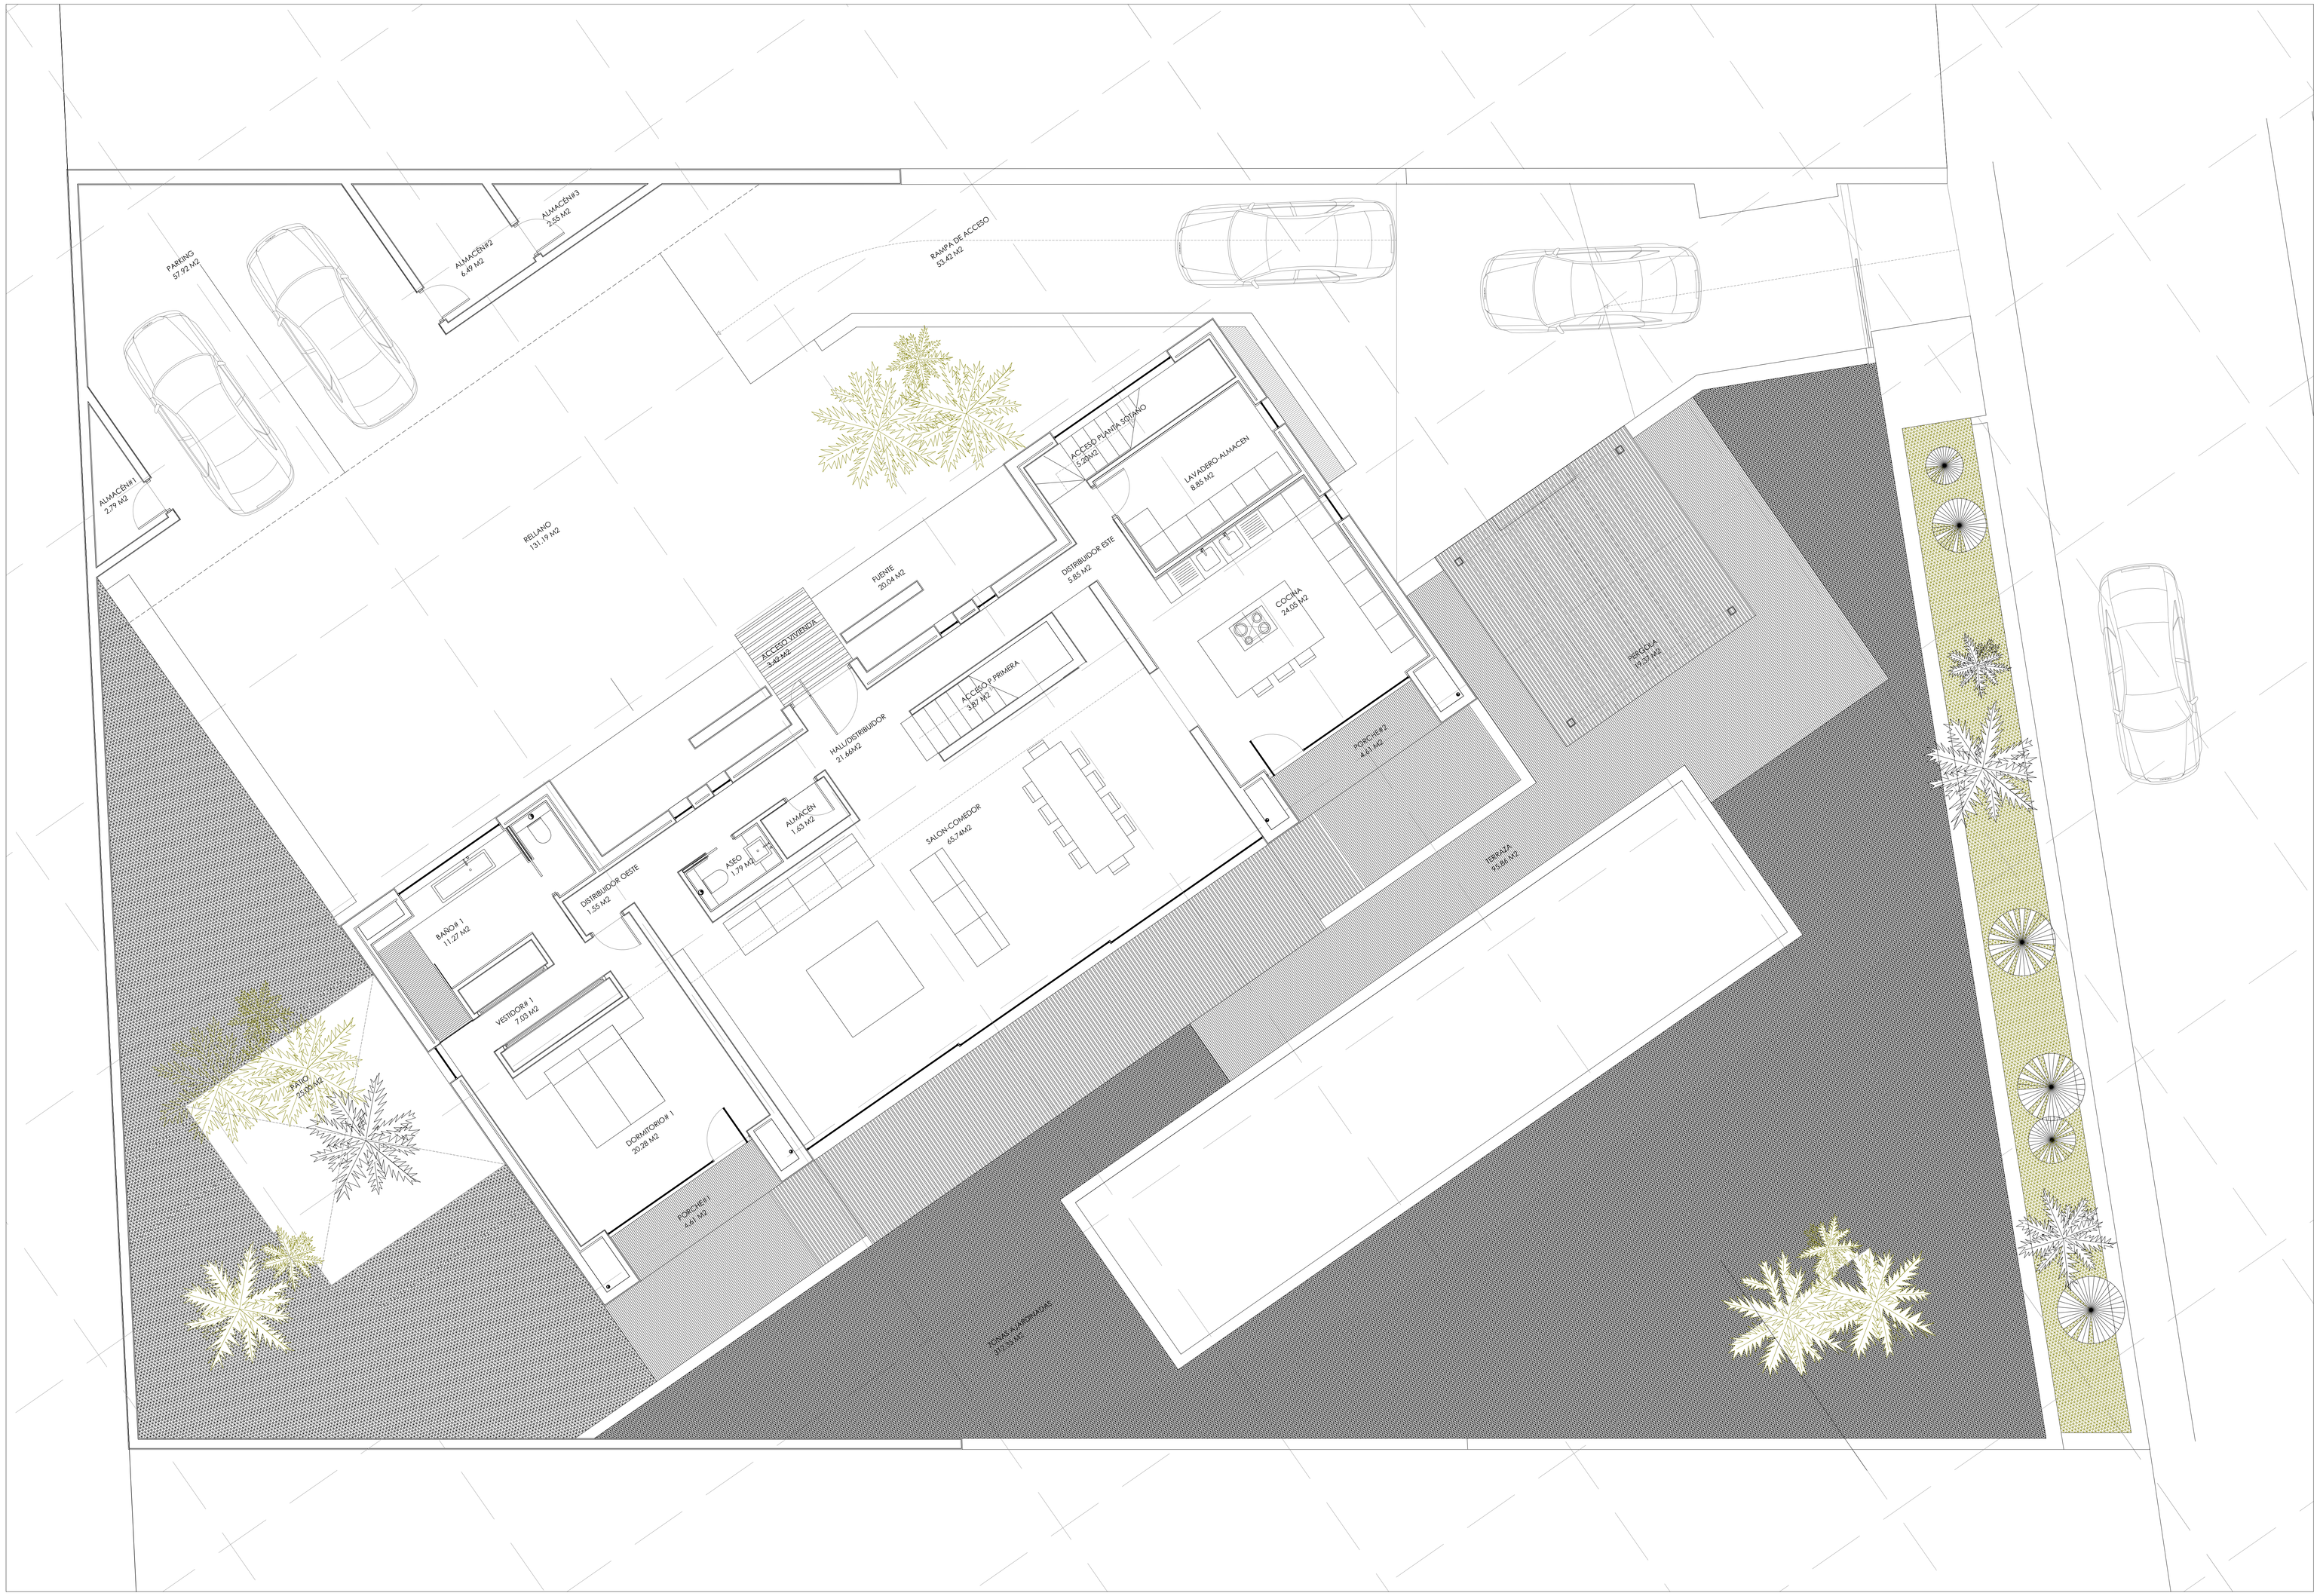

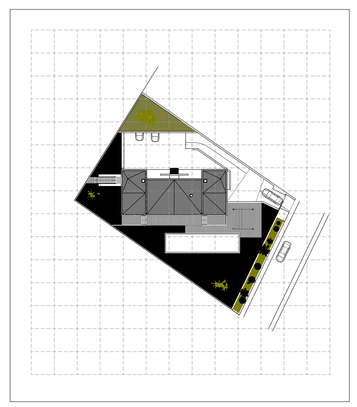

FINAL DE OBRA
PROYECTO BASICO Y DE EJECUCIÓN MODIFICADO DE VIVIENDA UNIFAMILIAR AISLADA CON PISCINA

PROPIEDAD	F RUBIO PROMOCIONES, CB		0901
SITUACIÓN	MANZANA 10 PARCELA 9 VR8, VISTA ALEGRE, SA CAIXOTA T.M. SAN JOSÉ, IBIZA		
PLANO	DISTRIBUCIÓN PLANTA BAJA	NÚMERO	
ESCALA	1/50	EL ARQUITECTO	B+E 07
FECHA	ENERO 2009		

ÁLVARO GONZÁLEZ DE LA FUENTE ARQUITECTO. VILLANOVA ESLAVA, 21 MADRID 28015. tel 34 915 495 715. movil 34 680 989 757
GLZ SERVICIOS, S.R.L.U. CARDS 1.0 ZAGUARDA, www.alvaroglezfuente.com