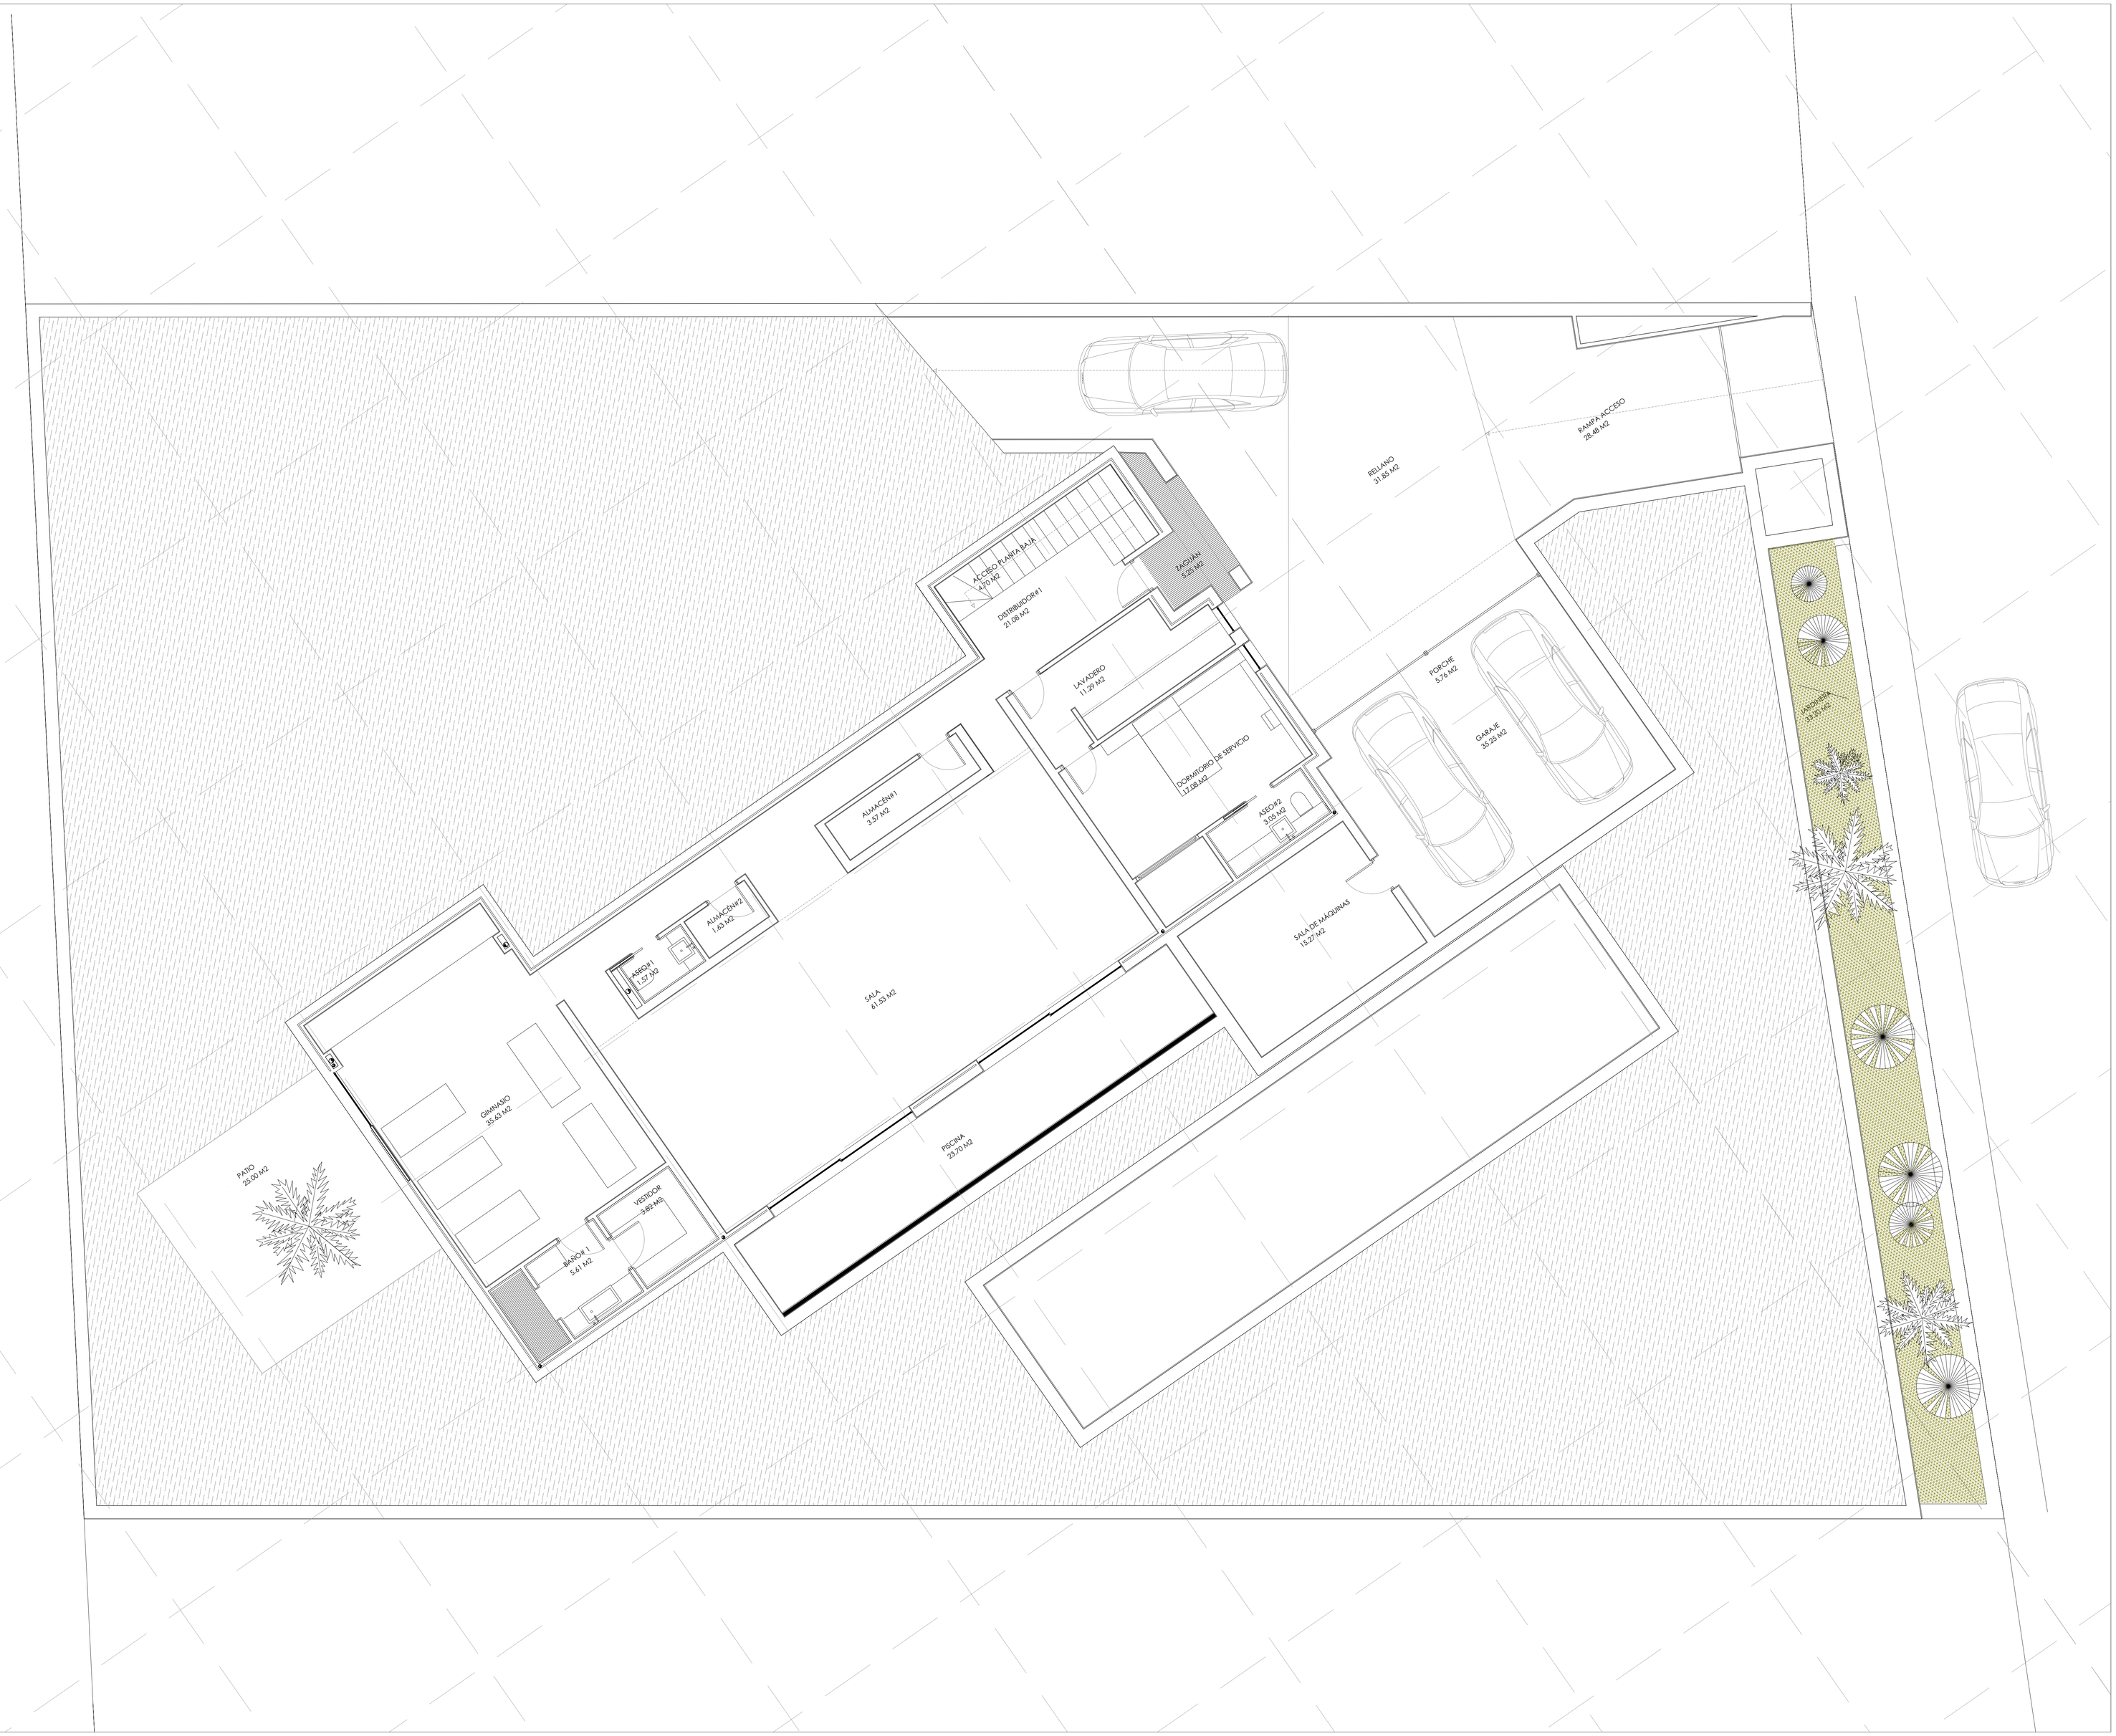

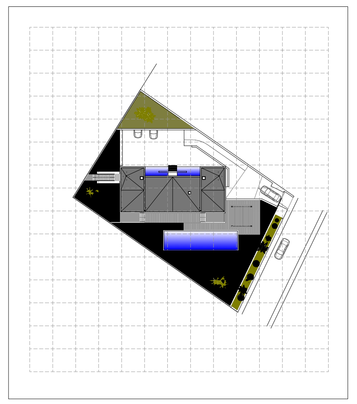

FINAL DE OBRA
PROYECTO BÁSICO Y DE EJECUCIÓN MODIFICADO DE VIVIENDA UNIFAMILIAR AISLADA CON PISCINA

PROPIEDAD: F RUBIO PROMOCIONES, CB — 0901

SITUACIÓN: MANZANA 10 PARCELA 9 VRB. VISTA ALEGRE, SA CAIXOTA T.M. SAN JOSÉ. IBIZA

PLANO: DISTRIBUCIÓN PLANTA SÓTANO — NÚMERO: B+E 06

ESCALA: 1/50 — EL ARQUITECTO

FECHA: ENERO 2009

ALVARO GONZÁLEZ DE LA FUENTE ARQUITECTO. VILLANUEVA 2-2. MADRID 28012. tel.34 913 493 710. Movil 34 680 989 759
GUESTAPORT, SL.B.VILLA CAMA 10.IBIZA. www.alvaroarquitecto.es